


道路指定概要

面積	124.59㎡
幅員	4.50m
延長	26.80m
横断勾配	2.0%
縦断勾配	1.0%
アスファルト舗装	道路アスコン t:60 新築砕石 t:100
U字側溝 JIS 3種 300A	
U字側溝 20m以下に内ごにグレーチング蓋設置	
T-14以上 グレーチング蓋は内蓋式	
U字側溝 JIS 3種 300B	進入部部分面幅2.00m
見切コンクリート W=12 現場打ち	
グレーチング防音ゴム t:10	
面積	
①	167.55㎡ (50.68坪)
②	105.06㎡ (31.78坪)
③	106.64㎡ (32.25坪)
④	101.51㎡ (30.70坪)
⑤	101.40㎡ (30.67坪)
⑥	101.40㎡ (30.67坪)
宅地	683.56㎡ (206.77坪)
道路	124.59㎡ (37.68坪)

設計 G L ± 0 を位置指定道路中心とする

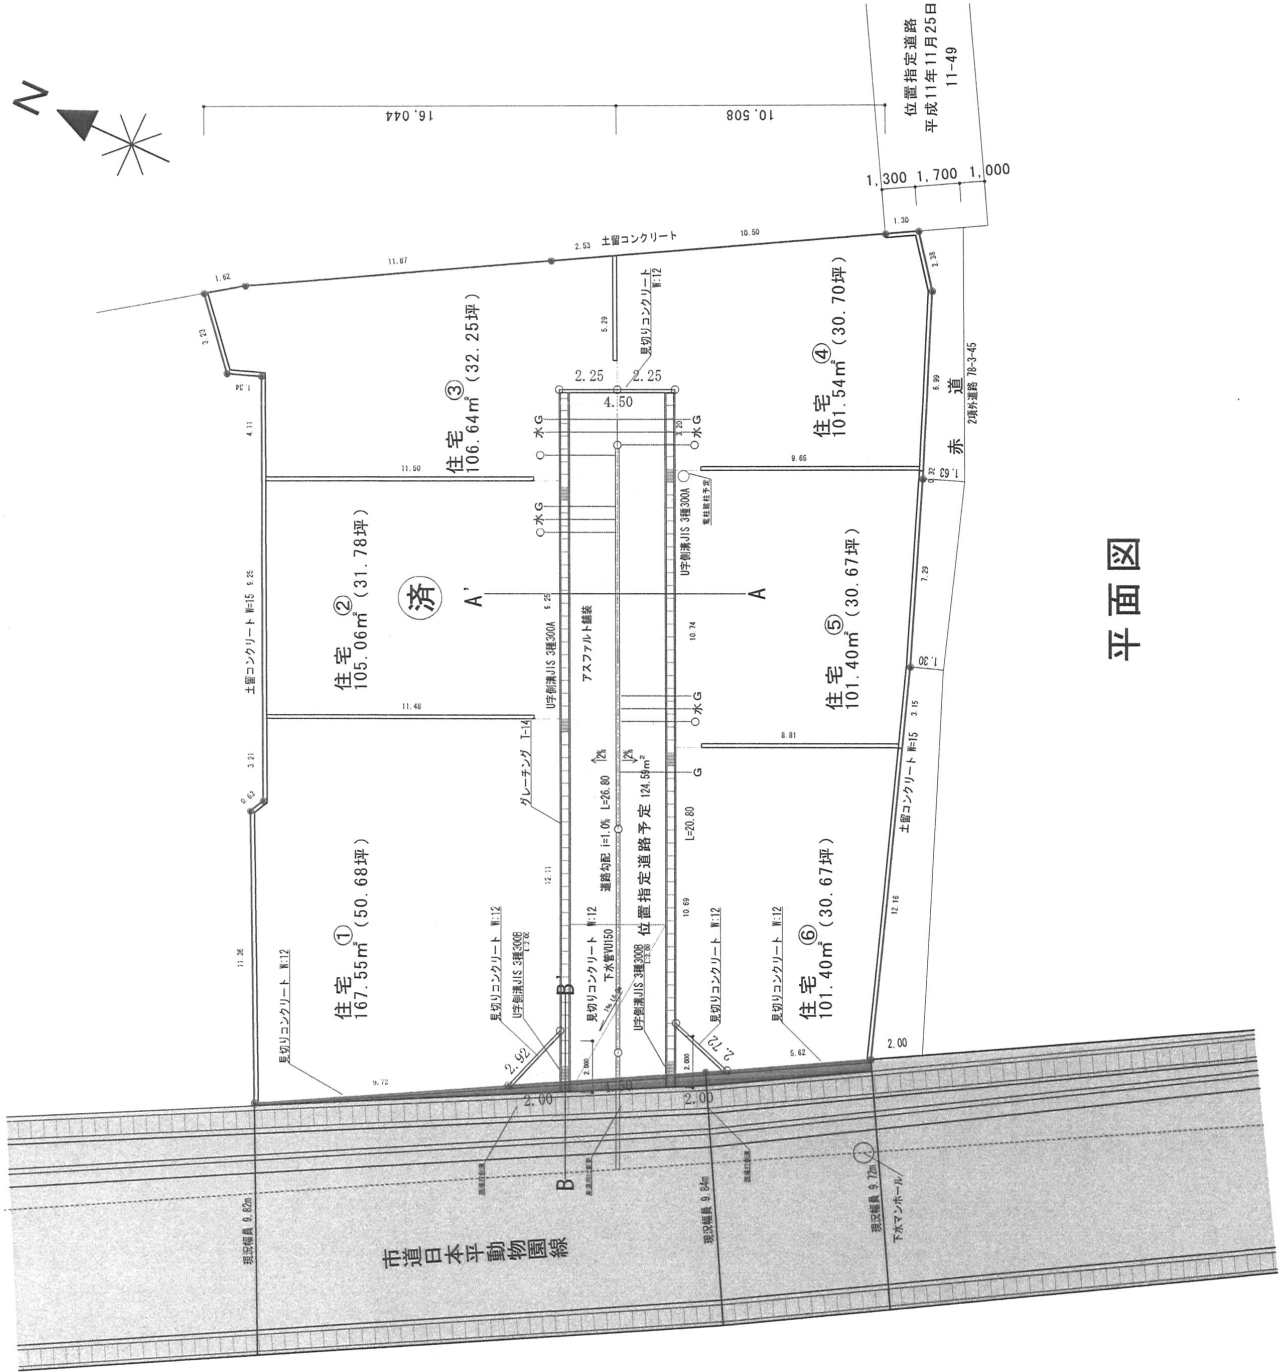

平面図

聖一色字西峯田13-1, 13-2

平面計画図

株式会社 巧建設

静岡県静岡市駿河区下島500-3
 TEL: 054-237-0200 Fax: 054-237-4001

縮尺

1/200

図面番号

①